
04004951706020008



ΕΦΗΜΕΡΙΣ ΤΗΣ ΚΥΒΕΡΝΗΣΕΩΣ

ΤΗΣ ΕΛΛΗΝΙΚΗΣ ΔΗΜΟΚΡΑΤΙΑΣ

ΤΕΥΧΟΣ ΤΕΤΑΡΤΟ **Αρ. Φύλλου 495**

17 Ιουνίου 2002

ΠΕΡΙΕΧΟΜΕΝΑ

ΑΠΟΦΑΣΕΙΣ

ΑΠΟΦΑΣΕΙΣ

Αριθ. 2245 (1)

Τροποποίηση στο Ο.Τ. 571 και 591 του ρ.σ. Γιάννουλης.

Ο ΓΕΝΙΚΟΣ ΓΡΑΜΜΑΤΕΑΣ
ΠΕΡΙΦΕΡΕΙΑΣ ΘΕΣΣΑΛΙΑΣ

Έχοντας υπόψη:

1. Τις διατάξεις του άρθρου 3 και 70 του Ν.Δ. της 17.7.1923 (ΦΕΚ 228/Α) «Περί σχεδίων πόλεων κ.λ.π.» όπως τροποποιήθηκε και συμπληρώθηκε μεταγενέστερα.

2. Τις διατάξεις του άρθρου 29 του Ν. 2831/2000 (ΦΕΚ 140/Α) «Περί τροποποίησης του Γ.Ο.Κ. (Ν. 1577/85) και άλλων διατάξεων.

3. Το Π.Δ. 19.9.1996 (ΦΕΚ 1164/Δ) έγκρισης της επέκτασης του ρυμοτομικού σχεδίου Γιάννουλης.

4. Την Απόφαση 2751/24.5.94 του Ν. Λάρισας (ΦΕΚ 577/Δ) με την οποία αναθεωρήθηκε το ρυμοτομικό σχέδιο Γιάννουλης.

5. Την Απόφαση 59/2002 του Δημοτικού Συμβουλίου Γιάννουλης και το γεγονός ότι κατά της παραπάνω Απόφασης δεν ασκήθηκαν ενστάσεις.

6. Την κατά πλειοψηφία θετική γνωμοδότηση 72/10/28.5.2002 του Περιφερειακού Συμβουλίου Χωροταξίας Οικισμού και Περιβάλλοντος της ΔΙΠΕΧΩ Θεσσαλίας.

7. Το γεγονός ότι από τις κανονιστικές διατάξεις της Απόφασης αυτής δεν προκαλείται δαπάνη εις βάρος του Κρατικού Προϋπολογισμού και του οικείου Δήμου.

Και επειδή

Με τη προτεινόμενη αναδιάταξη κοινωφελών λειτουργιών (βρεφονηπιακός σταθμός, Κ.Α.Α. Ε.Θ., και Κέντρου Υγείας) ικανοποιούνται συγκεκριμένες πολεοδομικές ανάγκες και ταυτόχρονα αυξάνεται η επιφάνεια των κοινωφελών χρήσεων εις βάρους της επιφάνειας των οικοδομικών τετραγώνων ώστε στο Ο.Τ. 571 να αναπτυχθούν το Κ.Α.Α.Ε.Θ. και το Κέντρο Υγείας, και ο βρεφονηπιακός σταθμός να μεταφερθεί σε τμήμα του Ο.Τ. 591, αποφασίζουμε:

Την έγκριση τροποποίηση του ρυμοτομικού σχεδίου Γιάννουλης στα Ο.Τ. 571,591 όπως σημειώνεται στο τοπογραφικό διάγραμμα σε κλίμακα 1:500 που συνέταξε ο Τοπογράφος Μηχανικός Ευστάθιος Πασχούδης και συνοδεύει την 59/2002 Απόφαση του Δημοτικού Συμβουλίου Γιάννουλης


Η ισχύς της παρούσας απόφασης αρχίζει από τη δημοσίευσή της στην Εφημερίδα της Κυβερνήσεως.


Η παρούσα απόφαση να δημοσιευθεί στην Εφημερίδα της Κυβερνήσεως.

Λάρισα, 4 Ιουνίου 2002

Ο Γενικός Γραμματέας Περιφέρειας
ΙΩΑΝΝΗΣ ΚΑΡΑΤΖΙΩΤΗΣ

ΑΠΟΣΠΑΣΜΑ ΕΓΚΕΚΡΙΜΕΝΟΥ ΡΥΜΟΤΟΜΙΚΟΥ ΣΧΕΔΙΟΥ
ΚΛΙΜΑΚΑ 1: 1000

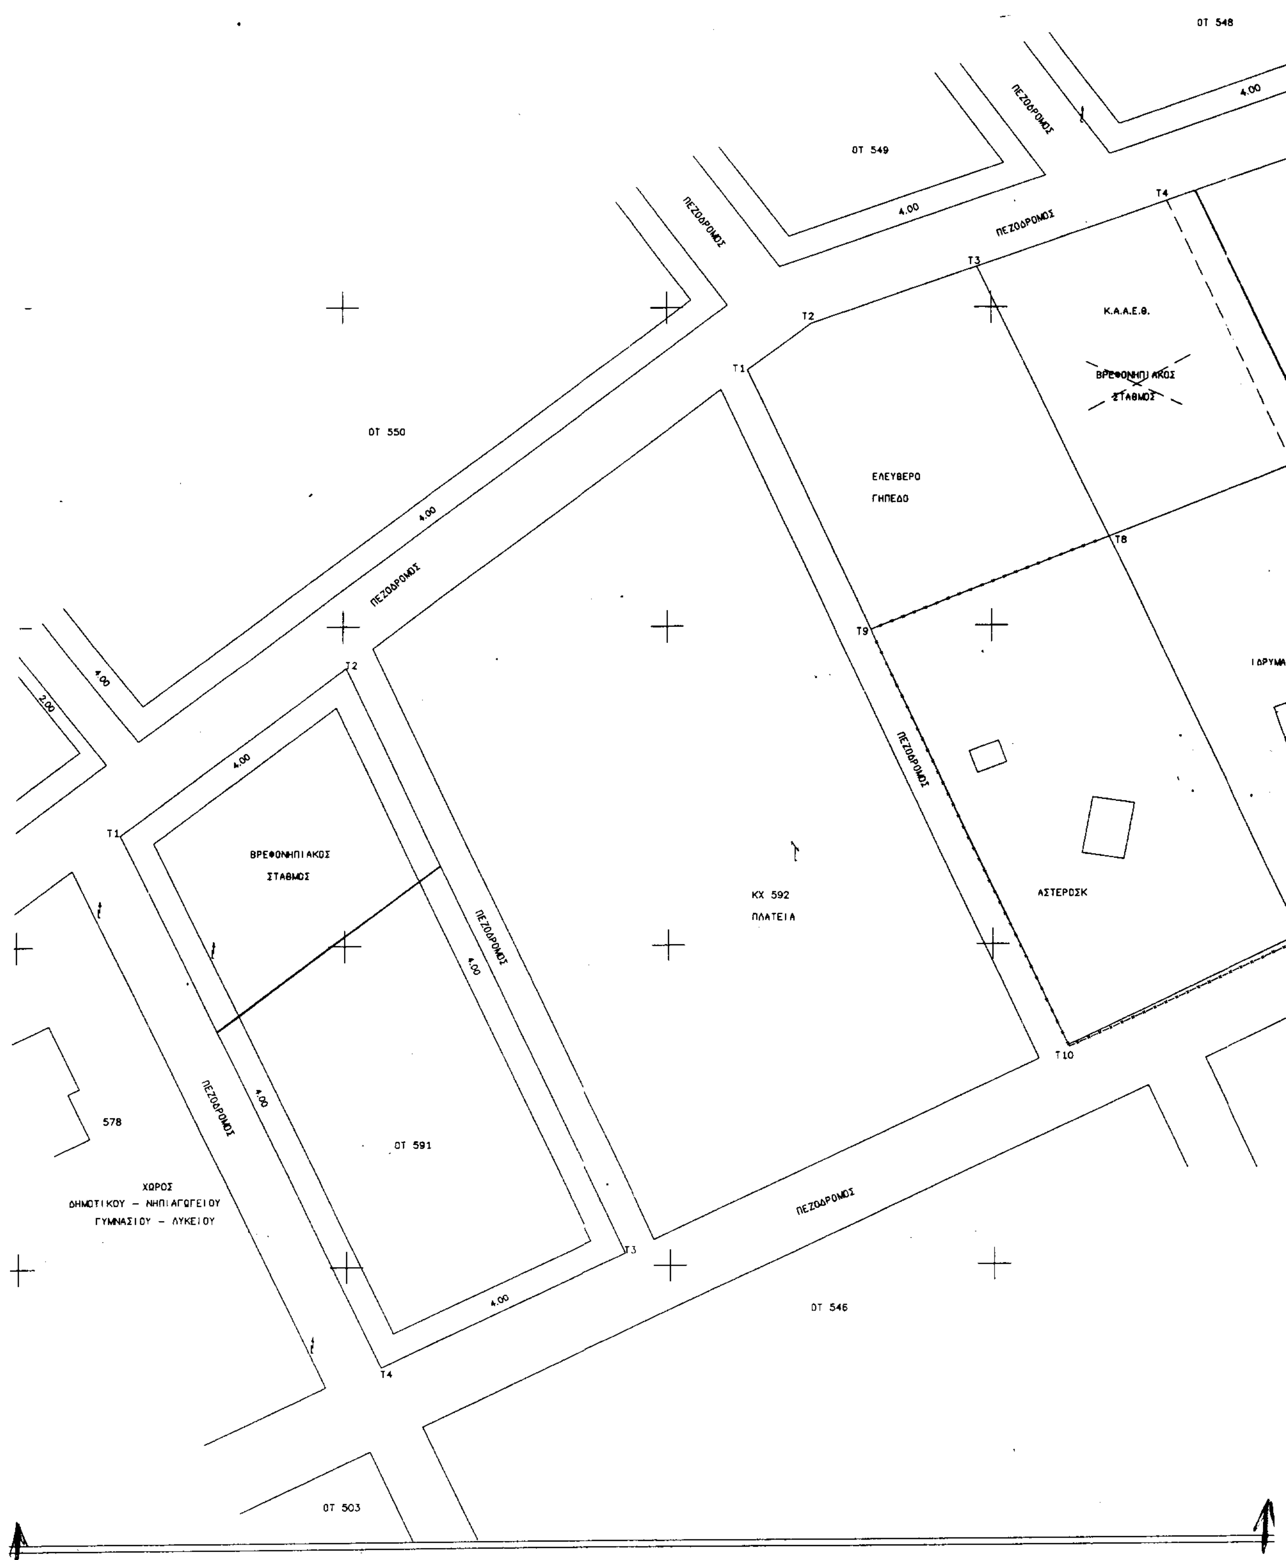
ΟΤ 548
ΟΤ 549
ΠΕΖΟΔΡΟΜΟΣ
4.00
T4
T3
T2
T1
Κ.Α.Α.Ε.Θ.
ΒΡΕΦΟΝΗΠΙΑΚΟΣ ΣΤΑΘΜΟΣ
ΟΤ 550
ΕΛΕΥΘΕΡΟ ΓΗΠΕΔΟ
T8
T9
ΙΔΡΥΜΑ
2.00
ΚΧ 592
ΠΛΑΤΕΙΑ
ΑΣΤΕΡΟΣΚ
T10
578
ΧΩΡΟΣ
ΔΗΜΟΤΙΚΟΥ – ΝΗΠΙΑΓΩΓΕΙΟΥ
ΓΥΜΝΑΣΙΟΥ – ΛΥΚΕΙΟΥ
ΟΤ 591
ΟΤ 546
ΟΤ 503

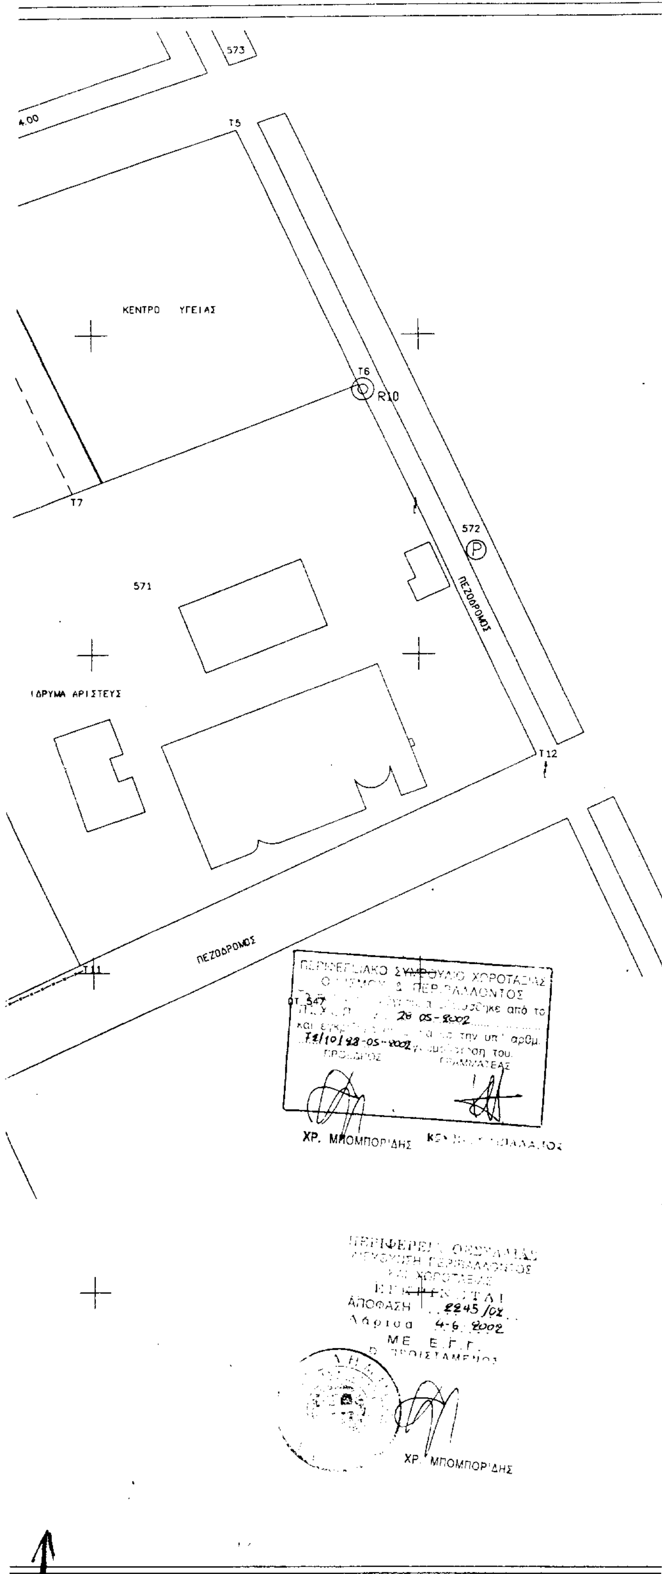

ΤΟΠΟΓΡΑΦΙΚΟ ΔΙΑΓΡΑΜΜΑ ΤΡΟΠΟΠΟΙΗΣΗΣ ΤΟΥ ΡΥΜΟΤΟΜΙΚΟΥ ΣΧΕΔΙΟΥ ΓΙΑΝΝΟΥΛΗΣ


ΥΠΟΜΝΗΜΑ

ΘΕΜΑ : Τροποποίηση του 571 (Αστεροσκ., Ίδρυμα Αριστεύς, Ελ. γήπεδο, βρεφ.σταθμός, Κέντρο Υγείας) & του ΟΤ 591

α)Αποχαρακτηρισμός του βρεφονηπιακού σταθμού σε Κ.Α.Α.Ε.Θ. (Κέντρο Αποκατάστασης Ατόμων με Ειδικές Ανάγκες Θεσσαλίας) και μετατόπιση της ρυμοτομικής γραμμής μεταξύ των ιδιοκτησιών του βρεφονηπιακού σταθμού και του κέντρου υγείας, όπως φαίνεται στο συνημμένο τοπογραφικό διάγραμμα.
β)Χαρακτηρισμός τμήματος του ΟΤ591 σε βρεφονηπιακό σταθμό.

— — — Καταργούμενη ρυμ./οικ. γραμμή
——— Προτεινόμενη ρυμοτομική γραμμή

Το παρόν συνοδεύει την υπ αριθμό 22/2002 απόφαση [redacted] Λάρισας
ΔΗΜΑΡΧΟΣ

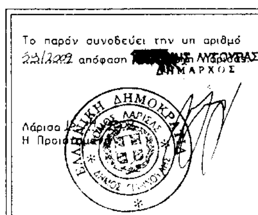

Λάρισα
Η Προϊσταμένη

Ο ΣΥΝΤΑΞΑΣ ΜΗΧΑΝΙΚΟΣ

Αριθ. 3029 (2)

Κήρυξη αναδασωτέας έκτασης εμβαδού 709,28 τ.μ. στη θέση «Βούσερη» του Δ.Δ. Λαχανιάς, Δήμου Ν. Ρόδου, Νήσου Ρόδου, Ν. Δωδ/νήσου.

Η ΓΕΝΙΚΗ ΓΡΑΜΜΑΤΕΑΣ
ΠΕΡΙΦΕΡΕΙΑΣ Ν. ΑΙΓΑΙΟΥ

Έχοντας υπόψη:

1. Τις διατάξεις του Ν. 3200/55 περί διοικητικής αποκέντρωσης, όπως τροποποιήθηκε και συμπληρώθηκε μεταγενέστερα με το Ν.Δ. 532/70.

2. Τις διατάξεις του άρθρου 7 του Ν. 2503/97 «Διοίκηση, οργάνωση, στελέχωση της Περιφέρειας κ.λ.π.».

3. Τις διατάξεις του άρθρου 117 παρ. 3 του Συντάγματος.

4. Τις διατάξεις του Ν. 998/79 «Περί προστασίας των Δασών κ.λ.π.» και ειδικότερα:

α) του άρθρου 41 παρ. 1,

β)του άρθρου 38 παρ. 1.

5. Τις διαταγές του Υπουργείου Γεωργίας:

α) 160417/1180/8.7.80,

β) 182447/3049/24.9.80

6. Την από 16.4.2002 έκθεση αυτοψίας και πρόταση της Δασολόγου Δεσλή Χρυσάνθης με την οποία προτείνεται η κήρυξη της έκτασης που αναφέρεται στο θέμα ως αναδασωτέας.

7. Την 2539/30.4.2002 εισήγηση της Δ/νσης Δασών Δωδ/νήσου για κήρυξη της δασικής έκτασης αναδασωτέας, αποφασίζουμε:

Κηρύσσουμε αναδασωτέα με σκοπό τη διατήρηση του χαρακτήρα της δασικής έκτασης και την αποκατάσταση της βλάστησης, με φυσική αναγέννηση, η οποία καταστράφηκε από πυρκαγιά, στις 5.3.2002 , έκταση εμβαδού 709,28 τ.μ., που αποτελεί τμήμα της ΚΜ 4200 γαιών Λαχανιάς του Δήμου Ν. Ρόδου, του Δημ. Διαμ. Λαχανιάς, που βρίσκεται στη θέση «Βούσερη» η οποία απεικονίζεται στο σχεδιάγραμμα που επισυνάπτεται και αποτελεί αναπόσπαστο μέρος της παρούσας, με τα στοιχεία (4, 5, 6, 7, 8, 9, 10, 4) και έχει όρια :

Ανατολικά: Δασική έκταση.

Δυτικά: Δάσος Πεύκης.

Βόρεια: Δασική έκταση.

Νότια: Δάσος Πεύκης

Η απόφαση αυτή να δημοσιευθεί στην Εφημερίδα της Κυβερνήσεως.

Ρόδος, 24 Μαΐου 2002

Η Γενική Γραμματέας Περιφέρειας
ΜΑΡΘΑ ΣΗΜΑΝΤΩΝΗ

ΤΟΠΟΓΡΑΦΙΚΟ ΚΑΙ ΚΤΗΜΑΤΟΛΟΓΙΚΟ ΔΙΑΓΡΑΜΜΑ

ΚΑΜΜΕΝΗΣ ΔΑΣΙΚΗΣ ΕΚΤΑΣΗΣ ΕΜΒ. 709,28 τ.μ.

ΘΕΣΗ "ΒΟΥΣΕΡΗ" ΛΑΧΑΝΙΑΣ - ΡΟΔΟΥ


ΚΛΙΜΑΚΑ 1:5000


Ανήκει στ. Μν. 7029 | 24-5-02 α.ιοο6ςα67
της Διεύθυνσης Δασών Δωδεκανήσου



ΕΘΝΙΚΟ ΤΥΠΟΓΡΑΦΕΙΟ
Για τεχνικούς λόγους στο σχεδιάγραμμα έγινε σμίκρυνση κατά ποσοστό 78 %

Απόσπασμα πινακίδων 8856/3 ε 8856/5

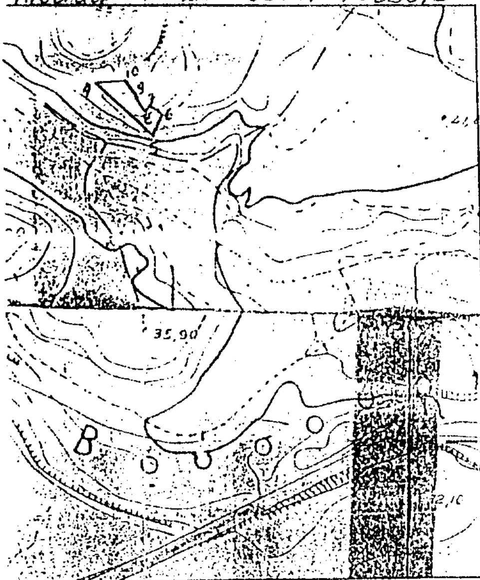


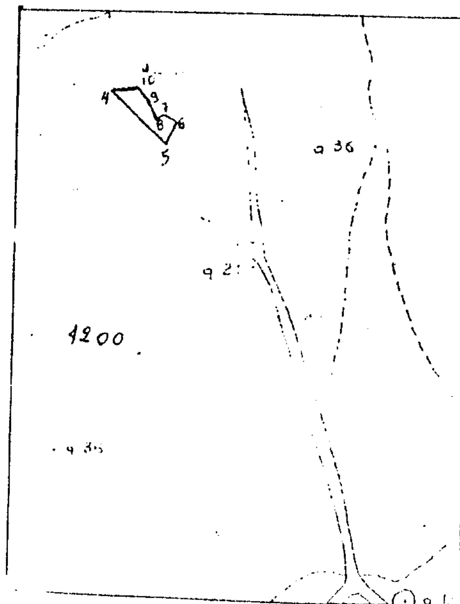

ΥΠΟΜΝΗΜΑ

Ε(4,5,6,7,8,9,10,4) : 709,28 τ.μ.
Εμβαδόν καμένης δασικής έκτασης στη θέση "Βουσέρη"
Δημοτικού Διαμερίσματος Λαχανιάς
Δήμου Ν. Ρόδου
Νομού Δωδεκανήσου

Θεωρήθηκε
Δ/νσης Δασών
Δωδεκανήσου

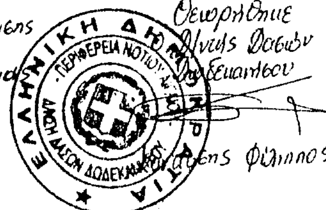

...ης Φίλιππος

Ρόδος 29-4-2002

Η τοπογράφος
Κουταίρη Θεανώ

Η Δασολόγος

Αριθ. 2476 (3)

Κήρυξη αναδασωτέας έκτασης εμβαδού 860,74 τ.μ. στη θέση «Κανδηλί « του Δήμου Ιαλυσσού, Νήσου Ρόδου, Ν. Δωδ/νήσου.

Η ΓΕΝΙΚΗ ΓΡΑΜΜΑΤΕΑΣ
ΠΕΡΙΦΕΡΕΙΑΣ Ν. ΑΙΓΑΙΟΥ

Έχοντας υπόψη:

1. Τις διατάξεις του Ν. 3200/55 περί διοικητικής αποκέντρωσης, όπως τροποποιήθηκε και συμπληρώθηκε μεταγενέστερα με το Ν.Δ. 532/70.

2. Τις διατάξεις του άρθρου 7 του Ν. 2503 / 97 «Διοίκηση, οργάνωση, στελέχωση της Περιφέρειας κ.λ.π.».

3. Τις διατάξεις του άρθρου 117 παρ. 3 του Συντάγματος.

4. Τις διατάξεις του Ν. 998/79 «Περί προστασίας των Δασών κ.λ.π.» και ειδικότερα:

α) του άρθρου 41 παρ. 1,

β)του άρθρου 38 παρ. 1,

5. Τις διαταγές του Υπουργείου Γεωργίας:

α) 160417/1180/8.7.80,

β) 182447/3049/24.9.80

6. Την από 16.4.2002 έκθεση αυτοψίας και πρόταση της Δασολόγου Δεσλή Χρυσάνθης με την οποία προτείνεται η κήρυξη της έκτασης που αναφέρεται στο θέμα ως αναδασωτέας

7. Την 2262/17.4.2002 εισήγηση της Δ/νσης Δασών Δωδ/νήσου για κήρυξη της δασικής έκτασης αναδασωτέας, αποφασίζουμε:

Κηρύσσουμε αναδασωτέα με σκοπό τη διατήρηση του χαρακτήρα της δασικής έκτασης και την αποκατάσταση της βλάστησης, με φυσική αναγέννηση, η οποία καταστράφηκε από εκχέρσωση σε προγενέστερο χρόνο από την 95 ΑΔΤΕΑ, χωρίς την άδεια της Διεύθυνσης Δασών Δωδεκανήσου, τη δημόσια δασική έκταση εμβαδού 860,74 τ.μ., που αποτελεί τμήμα της Κ.Μ 44 Α γαιών Κανδηλί του Δήμου Ιαλυσσού, η οποία απεικονίζεται στο σχεδιάγραμμα που επισυνάπτεται και αποτελεί αναπόσπαστο μέρος της παρούσας, με τα στοιχεία (Δ,Ε,7,8,9,Ζ,Δ) και έχει όρια:

Ανατολικά: Δάσος και γεωργική έκταση.

Δυτικά: Δασική και γεωργική έκταση.

Βόρεια: Δασική έκταση.

Νότια: Χωματόδρομος.

Η απόφαση αυτή να δημοσιευθεί στην Εφημερίδα της Κυβερνήσεως.

Ρόδος, 26 Απριλίου 2002

Η Γενική Γραμματέας Περιφέρειας κ.α.α.
Η Διευθύντρια
ΜΑΡΙΑ ΚΑΡΑΔΗΜΗΤΡΙΟΥ


ΣΧΕΔΙΑΓΡΑΜΜΑ ΤΗΣ ΚΜ 44Α ΓΑΙΩΝ ΚΑΝΑΥΛΙ

ΘΕΣΗ: "ΚΑΝΑΥΛΙ"

ΠΕΡΙΟΧΗΣ ΔΗΜΟΥ ΙΑΛΥΣΣΟΥ

κλίμακα 1:2000

ΑΝΗΚΕΙ ΣΤ ΗΝ 2476/26-4-02 ΑΠΟΦΑΣΗ
ΤΗΣ ΔΙΕΥΘΥΝΣΗΣ ΔΑΣΩΝ
ΔΩΔΕΚΑΝΗΣΟΥ

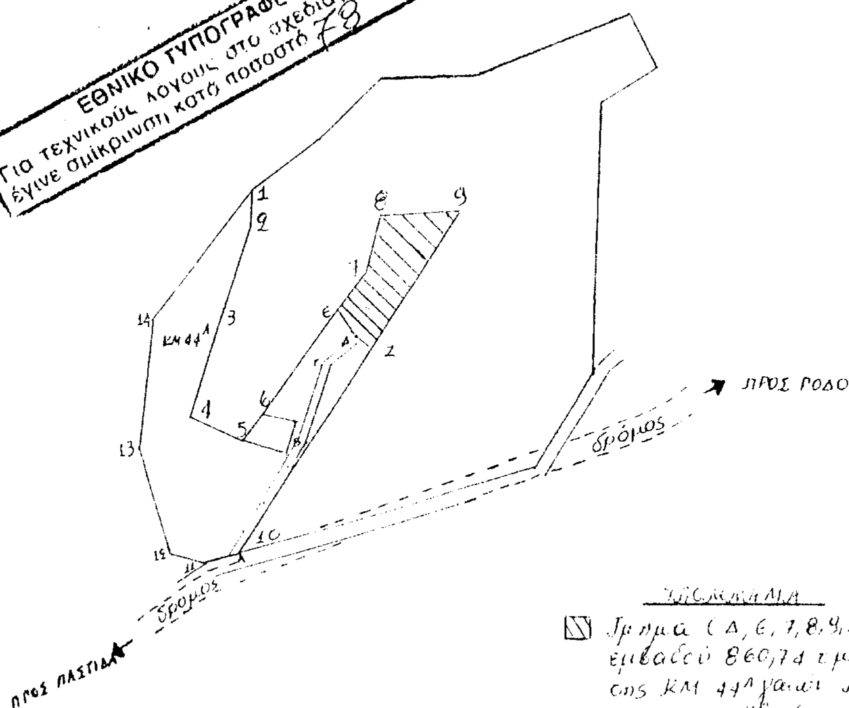

ΥΠΟΜΝΗΜΑ

Τμήμα (Δ, 6, 7, 8, 9, 2, Δ) εμβαδού 860,74 τ.μ. της ΚΜ 44Α γαιών Κανάυλι που εκχερσώθηκε παράνομα ... 95 ΑΑΓΕΛ

Ρόδος 28-3-2002

